


LAYOUT Geysse AZ - 820(über 1000kg)

Aufzugsschacht

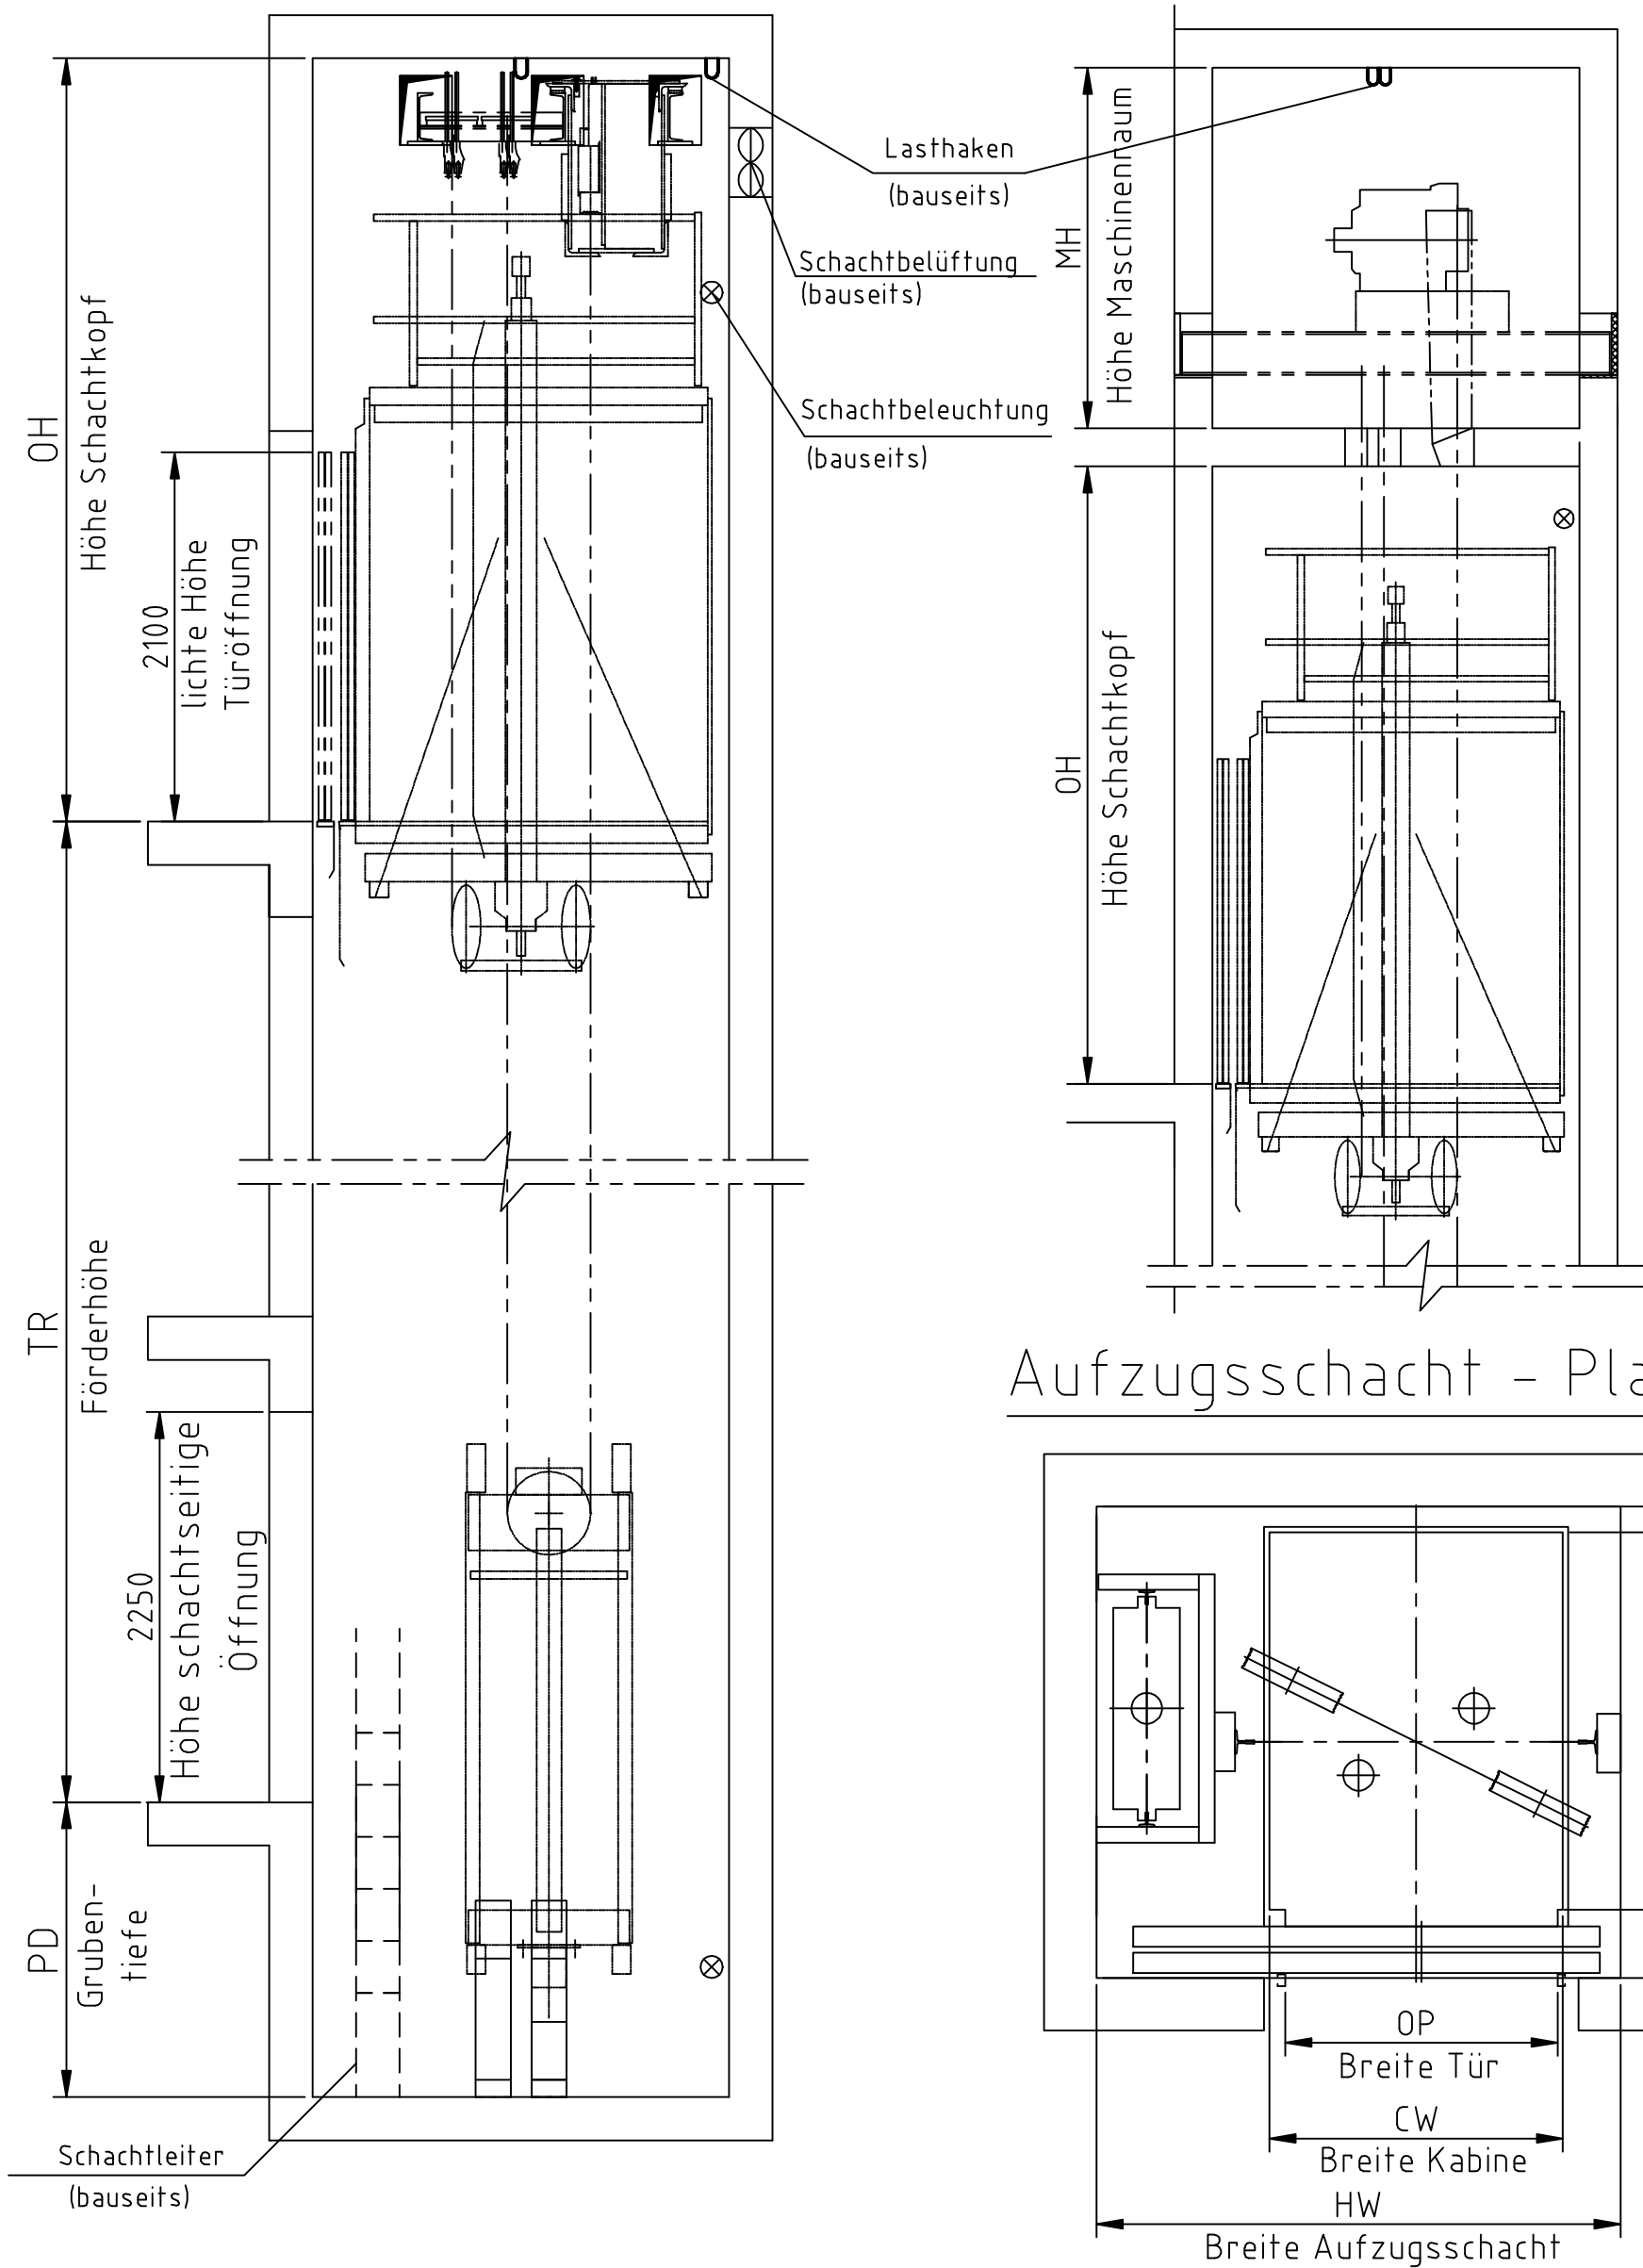

Aufzugsschacht - Plan