



LAYOUT Geyssel AZ - 830 -SD(630-1000kg)

Aufzugsschacht

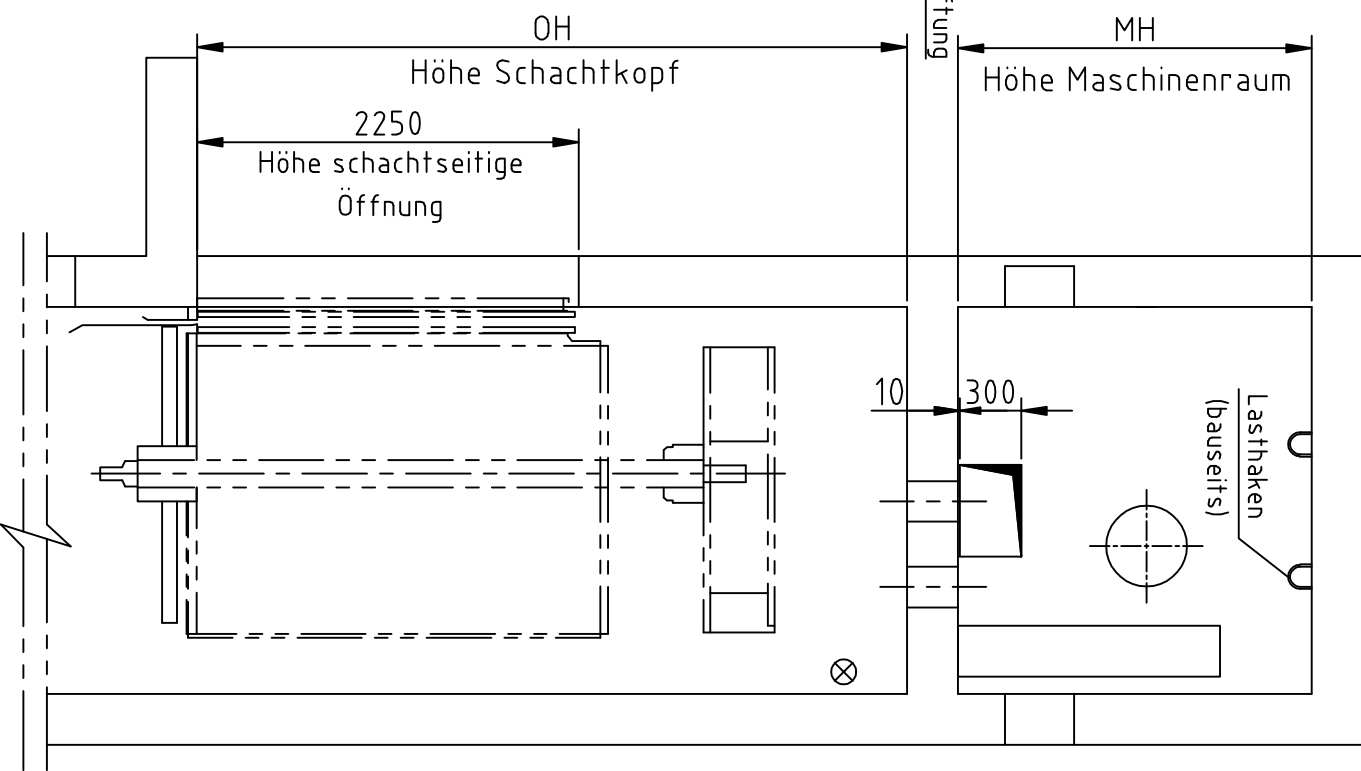

Aufzugsschacht - Plan

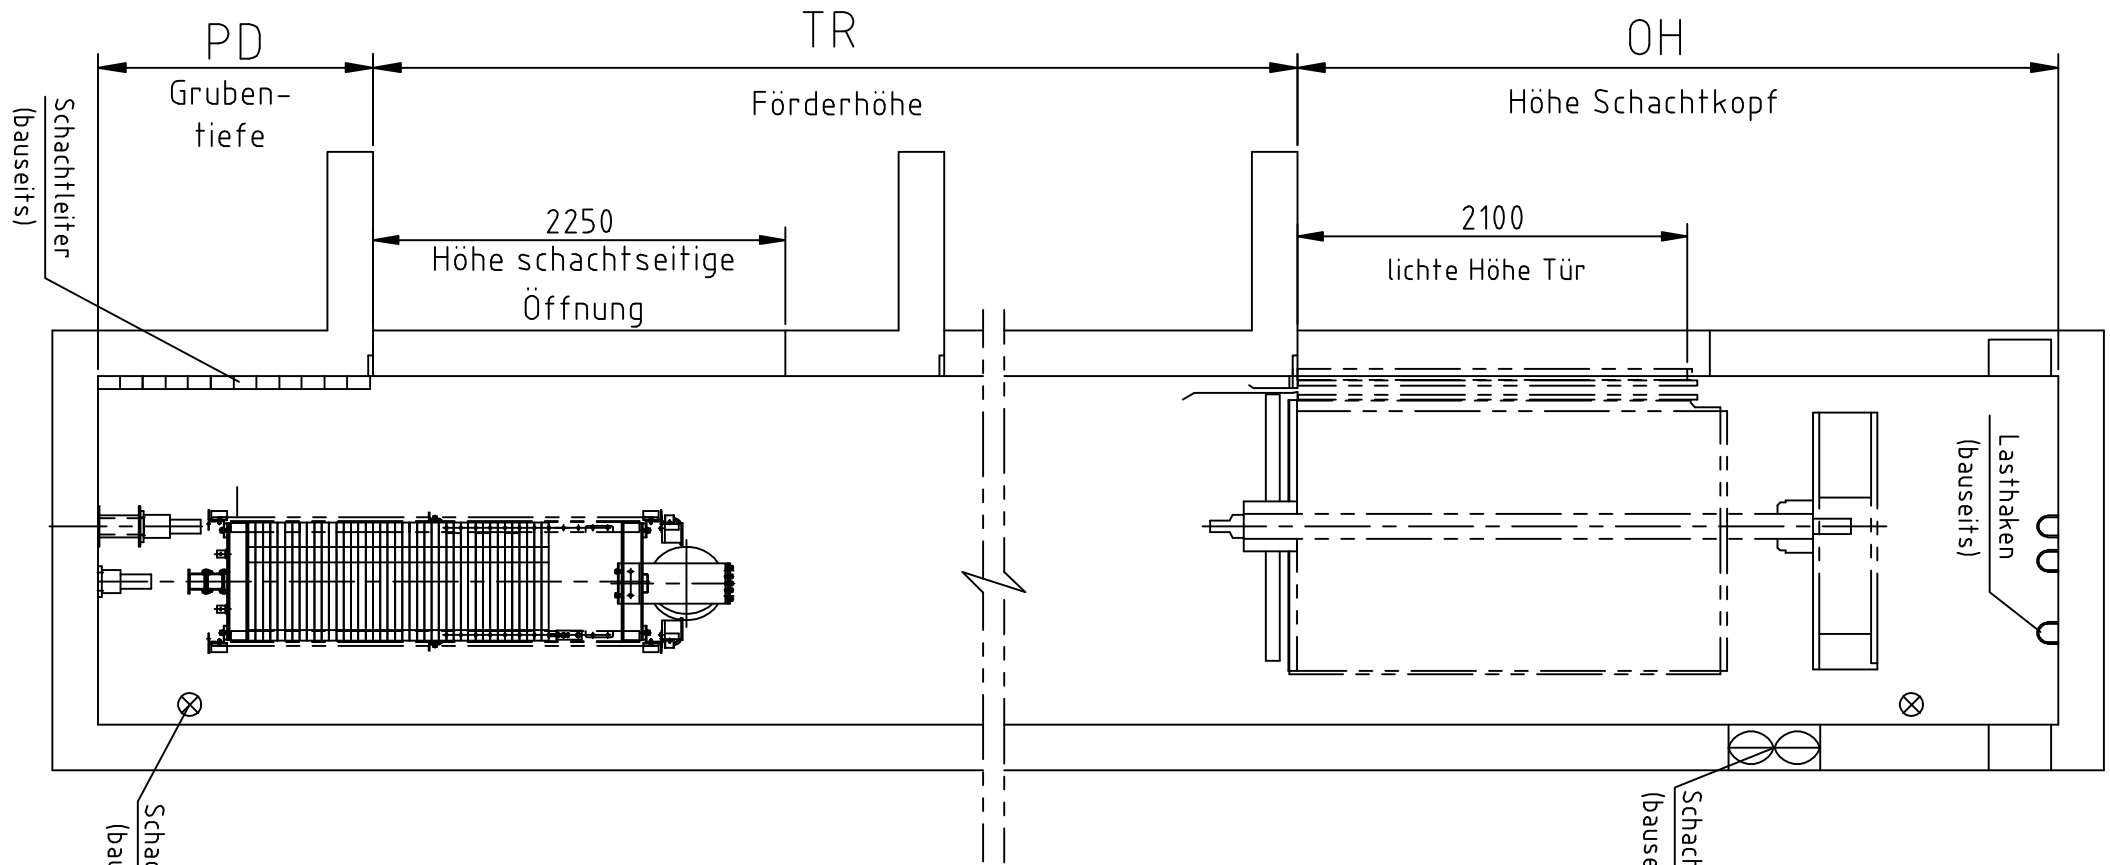